


# ALEGRÍA IV - BEACH

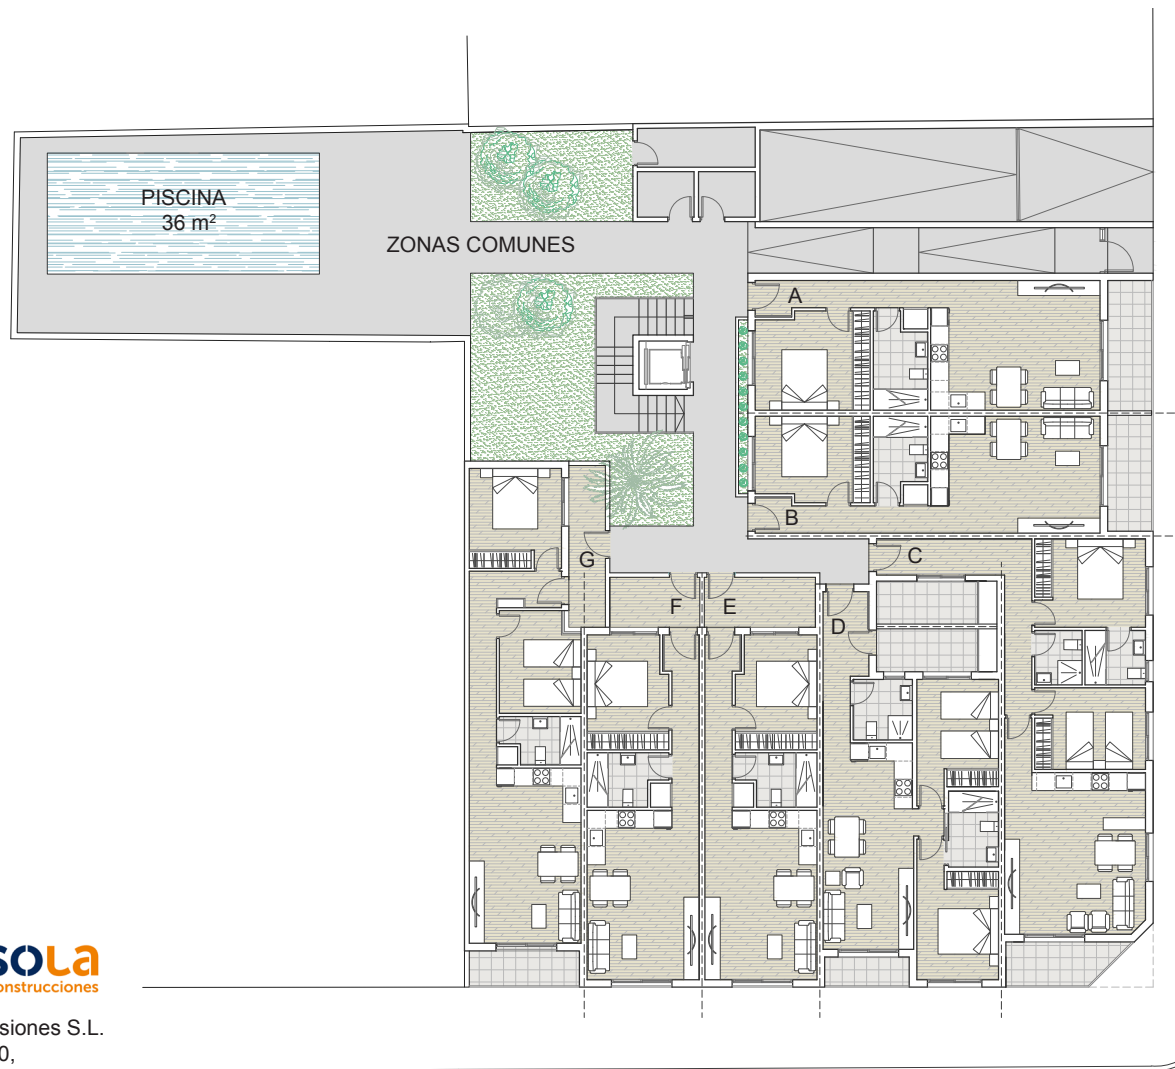

*Planta Baja*

	SUP.CONST	SUP.ÚTIL
Vivienda A	60,18 m <sup>2</sup>	54,15 m <sup>2</sup>
Vivienda B	54,37 m <sup>2</sup>	48,75 m <sup>2</sup>
Vivienda C	85,57 m <sup>2</sup>	74,95 m <sup>2</sup>
Vivienda D	73,83 m <sup>2</sup>	64,70 m <sup>2</sup>
Vivienda E	53,43 m <sup>2</sup>	47,50 m <sup>2</sup>
Vivienda F	52,17 m <sup>2</sup>	46,30 m <sup>2</sup>
Vivienda G	73,40 m <sup>2</sup>	63,90 m <sup>2</sup>

*Escala 1/250*



Alegría Construcciones e Inversiones S.L.  
 C/ Canónigo Torres 10,  
 Torrevieja 03182 (Alicante)  
 Tel. +34 965 042 301 / +34 625 226 639  
[www.alegría-construcciones.com](http://www.alegría-construcciones.com)